

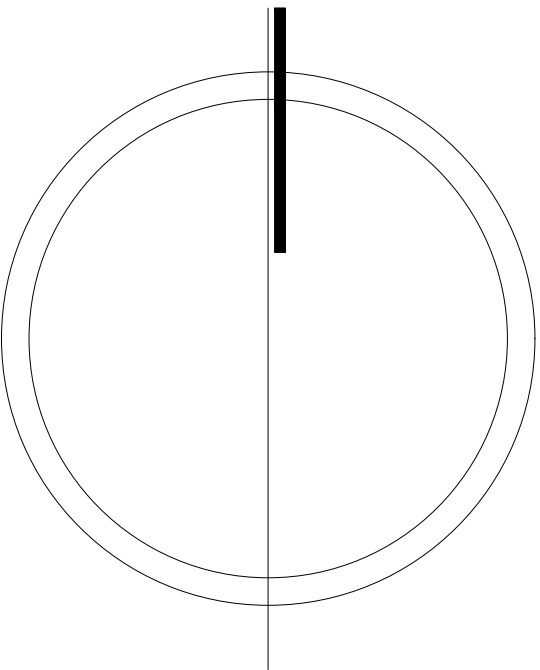


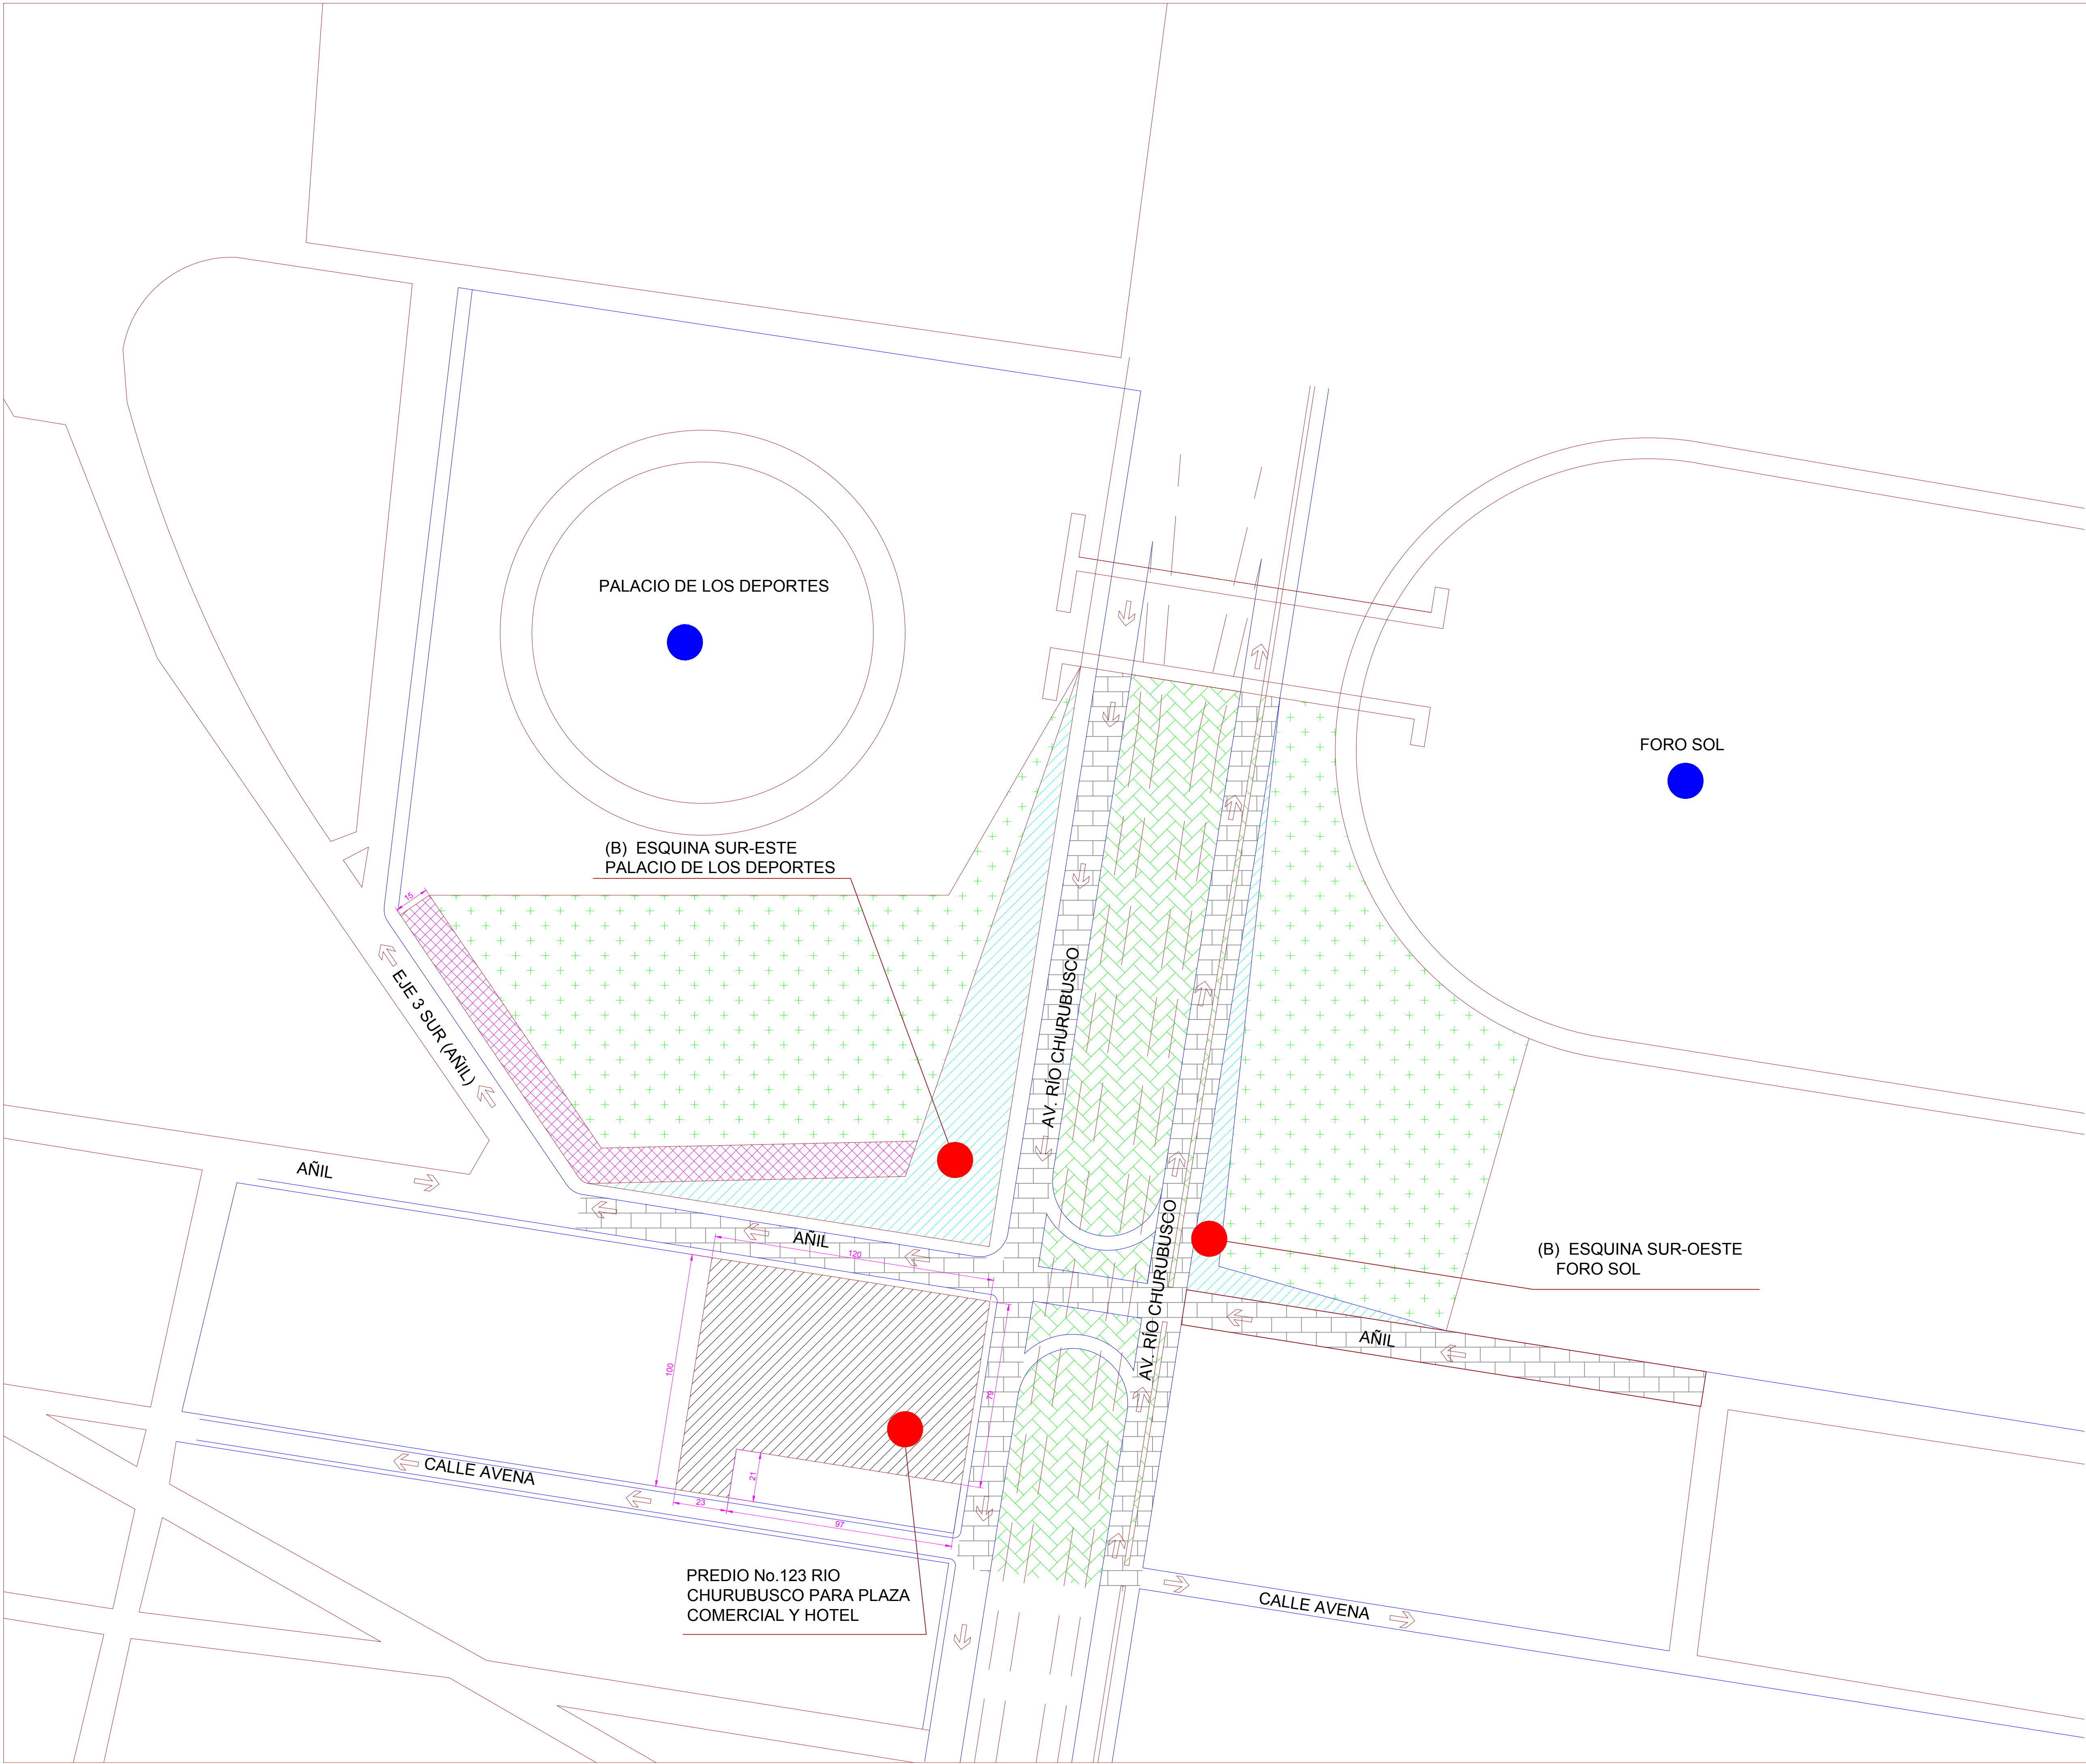

ÁREAS DE INTERVENCIÓN

SIMBOLOGÍA

- ÁREA PLAZA COMERCIAL / HOTEL
- ÁREA SUGERIDA PARA ESTACIONAMIENTO
- ÁREA SUGERIDA PARA PLAZA PÚBLICA (B)
- ÁREA DE INTEGRACIÓN DEL ESPACIO PUBLICO
- PUNTOS DE REFERENCIA
- SENTIDO DE VIALIDADES
- ÁREA SUSCEPTIBLE A PROPUESTA DE ARQUITECTURA DEL PAISAJE (ÁREA PRIVADA, NO TRANSITO DE PEATONES)
- CIRCULACIONES PEATONALES Y VEHICULARES

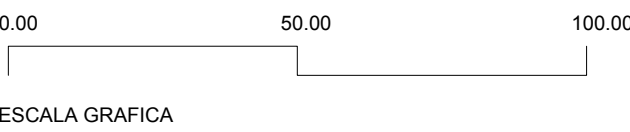

NOTAS

Todas las cotas están dadas en metros

NORMAS A SEGUIR PARA EL PREDIO 123

- 15 niveles propuestos por norma de ordenacion general 7 y 10
- 4.50m altura maxima de entrepiso
- 70% de area utilizable
- 30% area libre
- Uso de suelo: Industria (uso mixto como parte del desarrollo de rescate de espacios publicos)